


**Marked med boder:**  
 300 gæster  
 18 personer (udstillere)  
 2 personale

OBS.  
 Der er automatisk brandmeldeanlæg i pakhuset med "brandtryk" ved alle nødudgange.

Skala 1:100

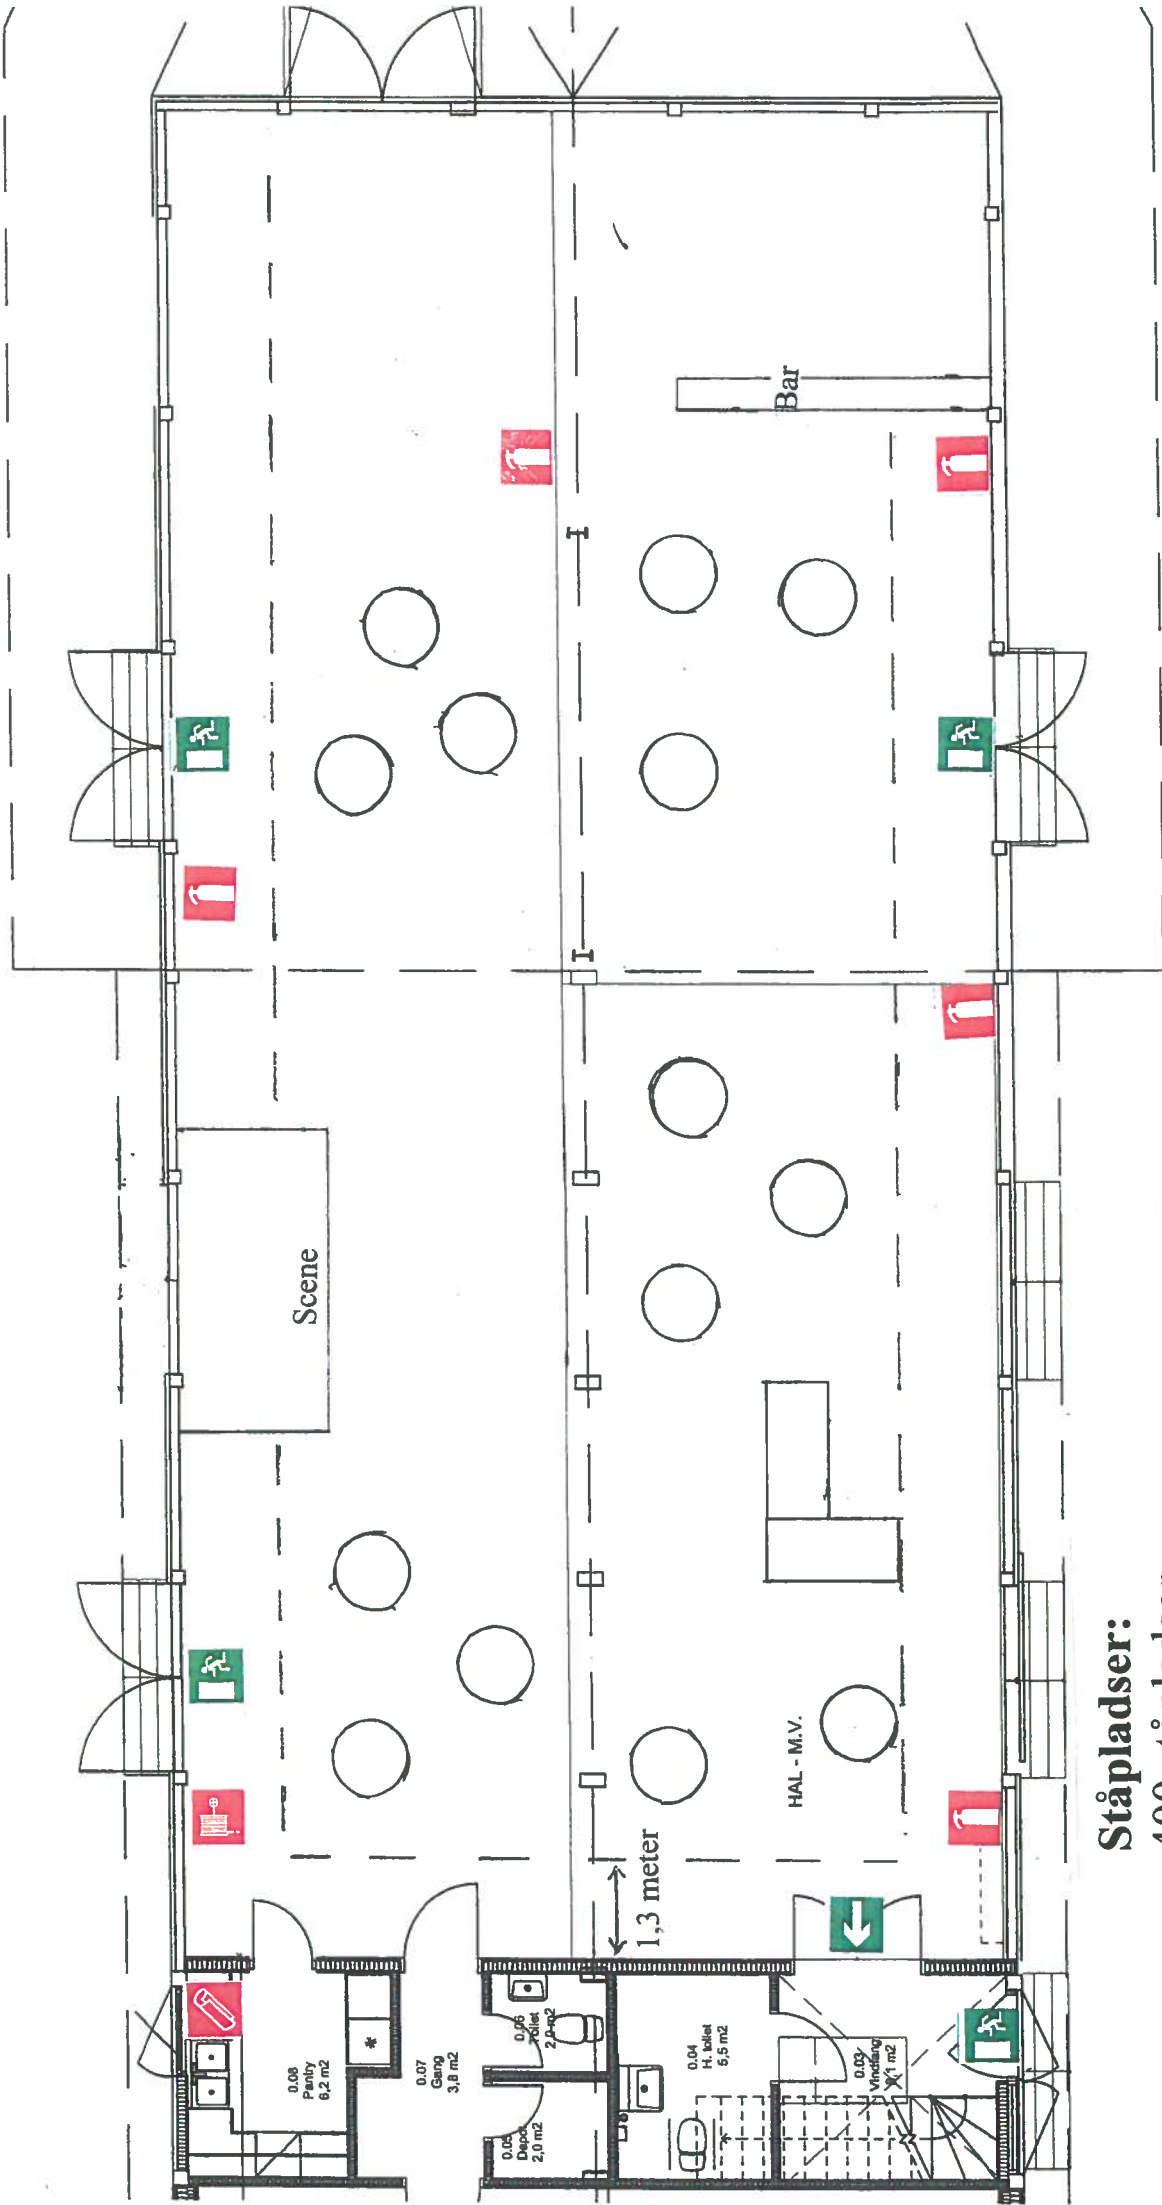


**Ståpladser:**  
 400 ståpladser  
 10 personale

OBS.

Der er automatisk brandmeldeanlæg i pakhuset med "brandtryk" ved alle nødudgange.


Skala 1:100

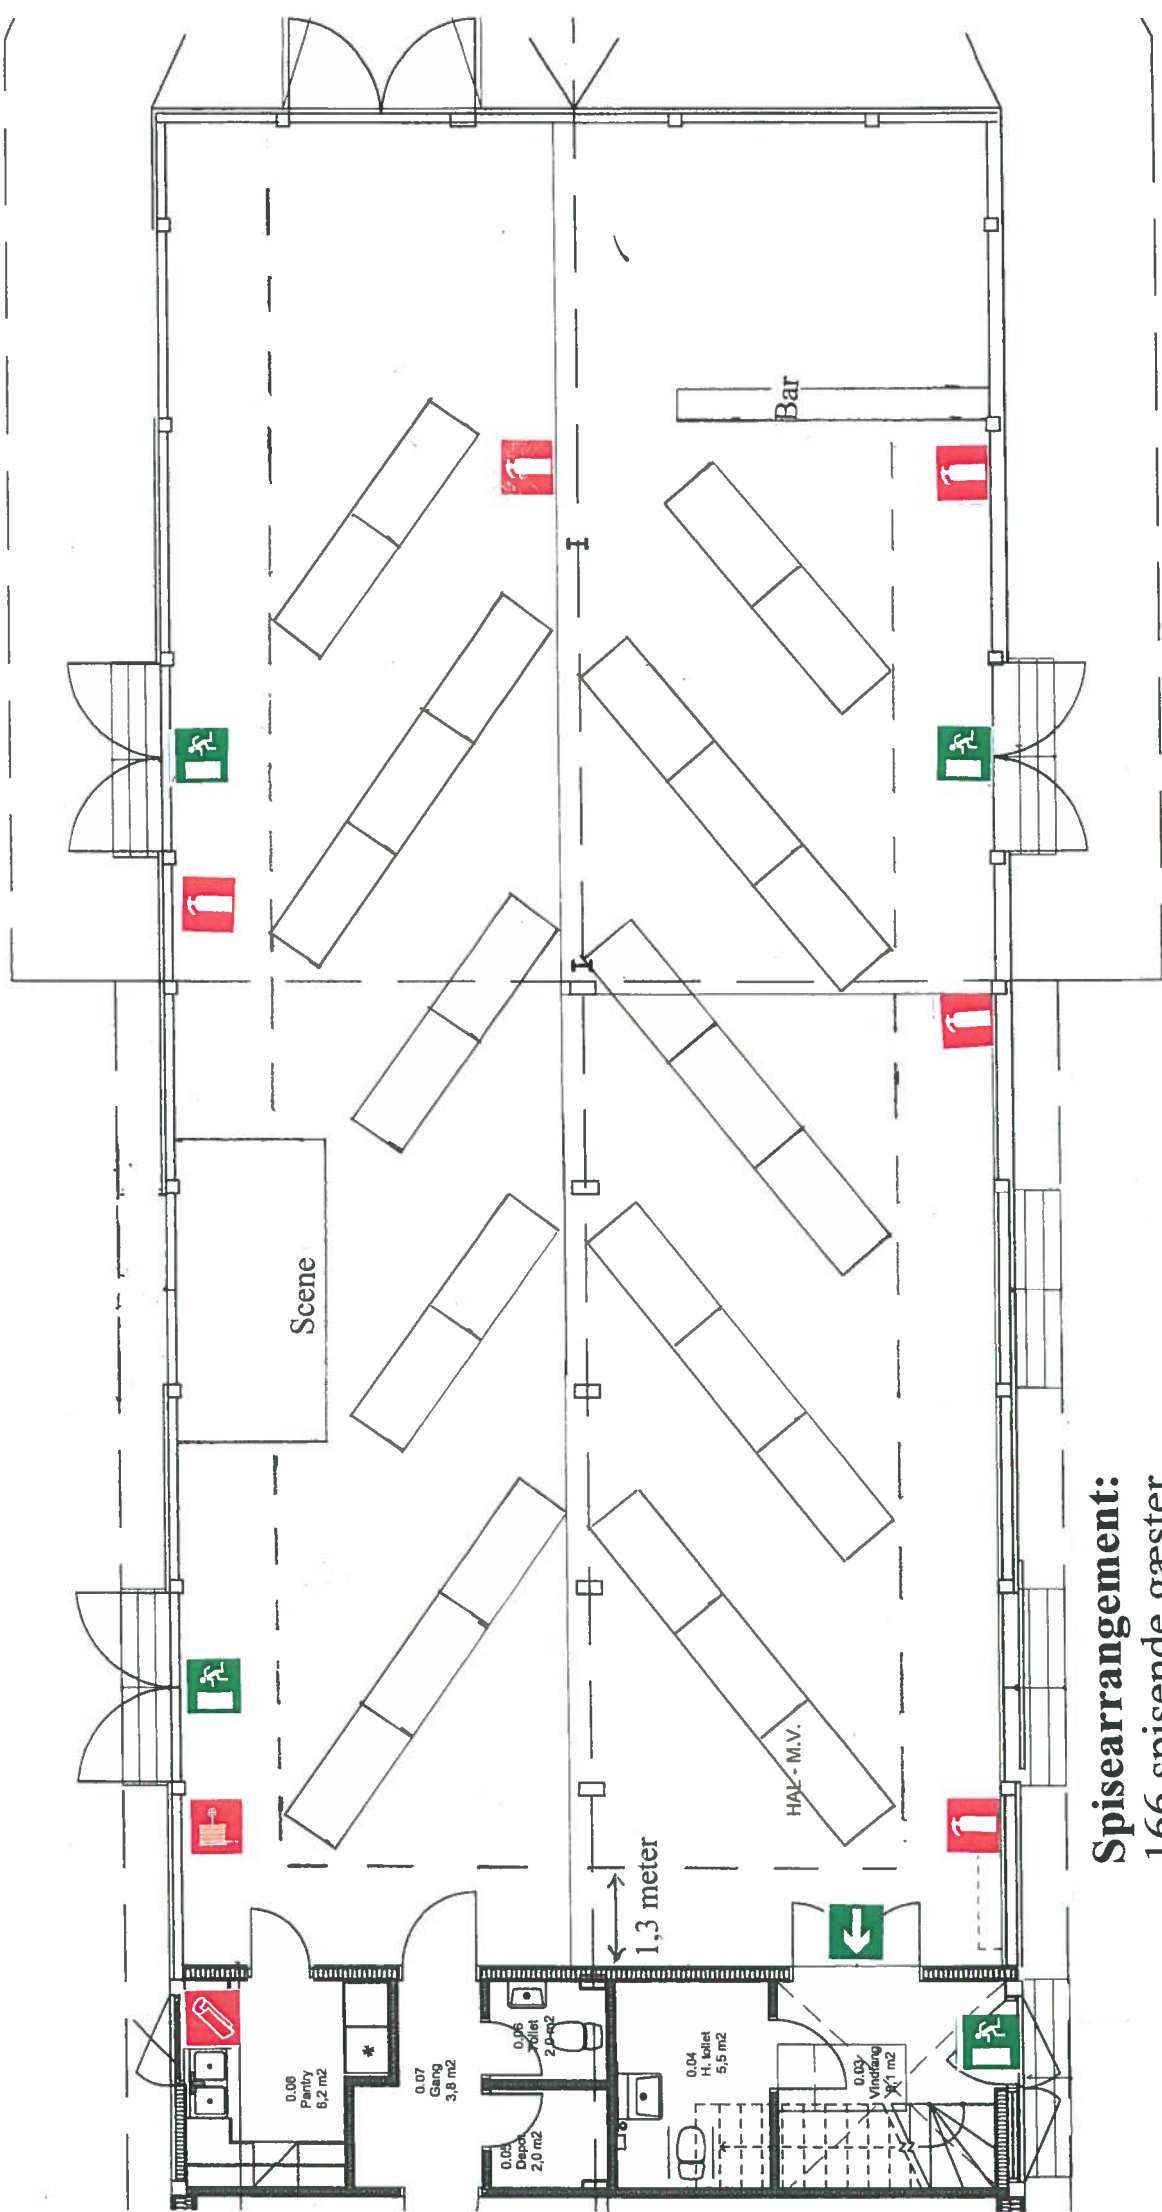

**Spisearrangement:**  
 166 spisende gæster  
 10 personale

OBS.  
 Der er automatisk brandmeldeanlæg i pakhuset med "brandtryk" ved alle nødudgange.

Skala 1:100

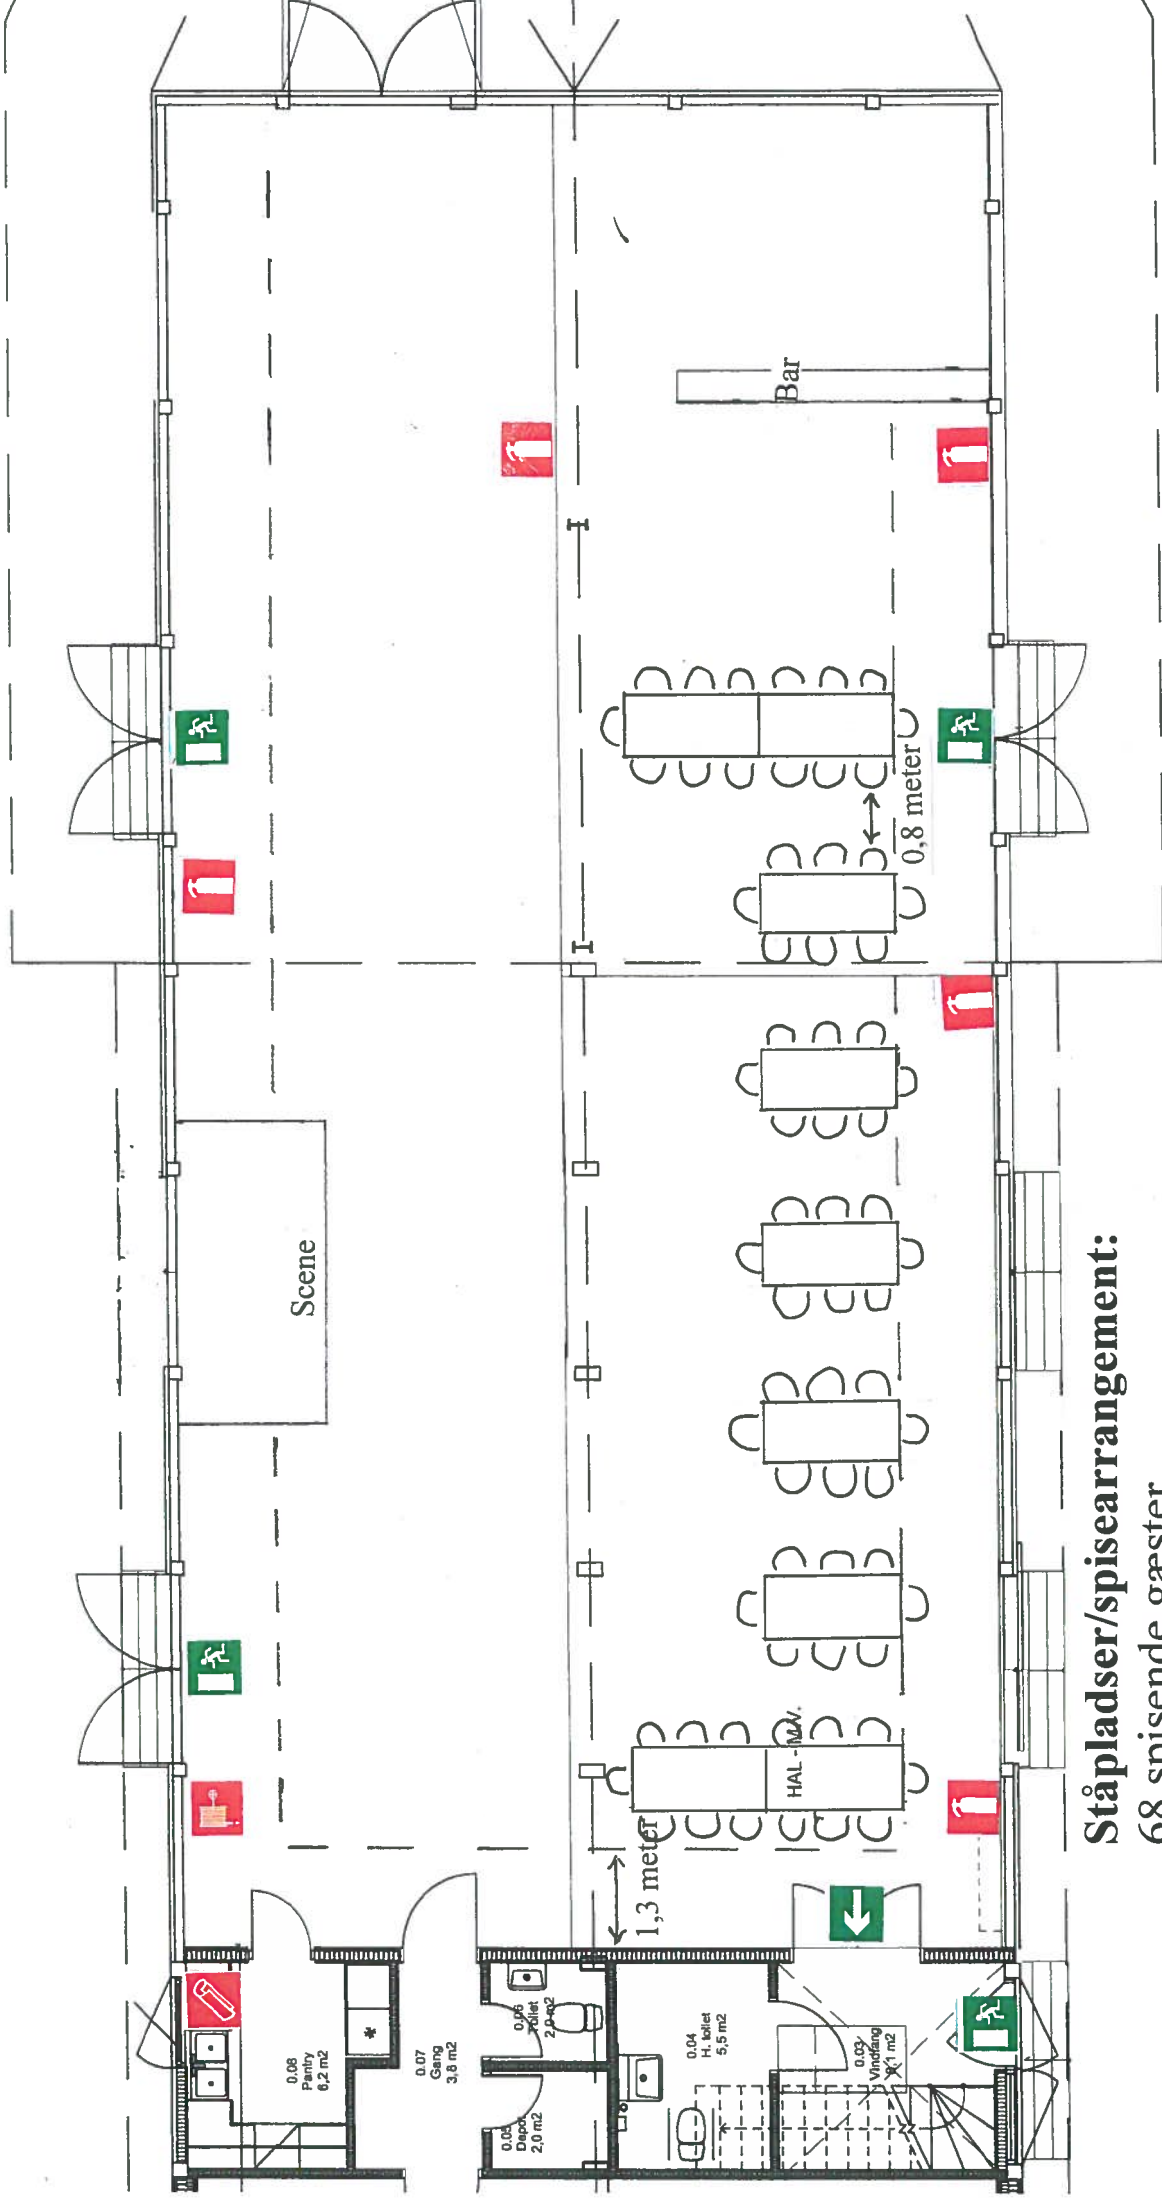

**Ståpladser/spisearrangement:**

68 spisende gæster

100 stående gæster

10 personale

OBS.

Der er automatisk brandmeldeanlæg i pakhuset med "brandtryk" ved alle nødudgange.

Skala 1:100